












LEGENDA

	Dprawa oświetlenia podstawowego LED 840, 32W, 4700lm, IP20/IP44
	Dprawa oświetlenia podstawowego LED 840, 42W, 6000lm, IP20/IP44
	Dprawa oświetlenia podstawowego LED 840, 25W, 2450lm, IP44

-  Gniazdo 230V hermetyczne IP44 pojedyncze,
-  Gniazdo 230V podwójne, ogólnego użytku
-  Łącznik pojedynczy
-  Łącznik świecznikowy
-  Łącznik schodowy
-  Czujnik obecności 360 AP p/t, IP44
-  Wypust kablowy 230V

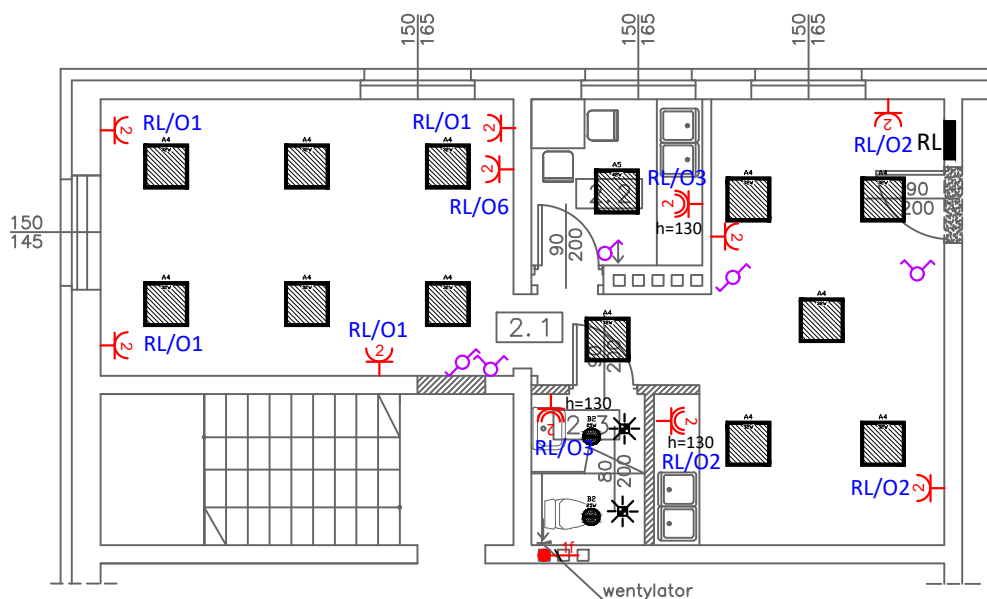

	CONBUD PRACOWNIA PROJEKTOWA UL. Kunickiego 21, 63-400 Ostrów Wlkp. tel. 500 28 36 38	data: WRZESIEŃ 2022r.
		SKALA 1:100
temat: PRZEBUDOWA ZE ZMIANĄ SPOSOBU UŻYTKOWANIA LOKALU MIESZKALNEGO NA POMIESZCZENIE DYDAKTYCZNE obiekt: INTERNAT inwestor: Województwo Wielkopolskie al. Niepodległości 34, 61-714 Poznań Wielkopolskie Samorządowe Centrum Kształcenia Zawodowego i Ustawicznego ul. Limanowskiego 17, 63-400 Ostrów Wlkp. adres: ul. Limanowskiego 17, 63-400 Ostrów Wlkp. dz. nr 5/12, 9/3, 10/8,		RYS.IE I

RZUT LOKALU

INST. ELEKTR.	inż. Henryk Domagała Upr. Bud. Nr 466/89/UW	
INST. ELEKTR. SPRAWDZAJĄCY	mgr inż. Grzegorz Szurgut Upr. Bud. Nr 202/DOŚ/15	
OPRACOWANIE	mgr inż. Marcin Domagała	

BILANS POWIERZCHNI		
Nr	NAZWA POM.	POW.[m ²]
2.1	SALA ZAJĘĆ	42,78
2.2	KUCHNIA	4,97
2.3	WC	3,00
RAZEM		50,75